

MĚSTSKÝ ÚŘAD UHERSKÝ BROD

Odbor správní

DS

Váš dopis zn.:

Ze dne:

Číslo jednací: OS-D/1270/17-2/Mi

Spisová zn.:

Dle rozdělovníku

Vyřizuje:

Josef Mikulec

Telefon:

572 805 381

E-mail:

josef.mikulec@ub.cz

Datum:

2017-04-27

Vypraveno dne:

2017-04-27

VEŘEJNÁ VYHLÁŠKA OPATŘENÍ OBECNÉ POVAHY STANOVENÍ PŘECHODNÉ ÚPRAVY PROVOZU NA POZEMNÍCH KOMUNIKACÍCH

Odbor správní Městského úřadu Uherský Brod (dále jen "správní orgán") příslušný podle ustanovení § 124 odst. 6 zákona č. 361/2000 Sb., o provozu na pozemních komunikacích a o změnách některých zákonů (zákon o silničním provozu), ve znění pozdějších předpisů (dále jen "zákon"), na základě návrhu, který dne 18.04.2017 podala společnost **SILAMO s. r. o., U Porážky 2337, 688 01 Uherský Brod, IČ: 49970020**, po projednání s dotčeným orgánem, kterým je Krajské ředitelství Policie Zlínského kraje, Dopravní inspektorát Uherské Hradiště (dále jen "orgán policie") a jeho písemném vyjádření ze dne 01.02.2017 pod čj. KRPZ-13296-1/ČJ-2017-151106, opatřením obecné povahy podle ustanovení § 171 a násl. části šesté zákona č. 500/2004 Sb., správní řád, ve znění pozdějších předpisů (dále jen "správní řád") a v souladu s ustanovením § 77 odst. 1 písm. c) zákona

stanoví přechodnou úpravu provozu

na silnici: **II/490, II/495, II/498, III/4957 a III/05019 a na místních komunikacích;**

v místě: **obec Vlčnov, Veletiny, město Hluk, obec Dolní Němčí, obec Nivnice, město Uherský Brod;**

z důvodu: **uzavírky (úplné) provozu na silnici III/4957 a II/495 v obci Vlčnov v souvislosti s pořádáním slavnostní akce - Jízda králů - Vlčnov 2017;**

v termínu: **28.05.2017 od 6:00 h do 17:30 h;**

rozsah úpravy: **dle předložených schémat, které jsou nedílnou součástí tohoto stanovení přechodné úpravy, vypracované Ing. Josefem Handlem (datum únor 2017, zak. č. Ha-02/16).**

Podmínky pro provedení přechodné úpravy provozu:

1. Jednotlivé svislé dopravní značky budou umístěny podle předloženého schématu. Jedná se o přechodné dopravní značení na silnicích II/490, II/495, II/498, III/4957 a III/05019 a na místních komunikacích, v souvislosti s konáním slavnostní akce Jízda králů Vlčnov 2017.
2. Dopravní značení musí být osazeno v souladu s vyhl. č. 294/2015 Sb., která je prováděcí vyhláškou zákona a dle TP 65 „Zásady pro dopravní značení na pozemních komunikacích“ (platné znění) a dle TP 66 „Zásady pro přechodné dopravní značení na pozemních komunikacích“ (platné znění).
3. K přechodné úpravě provozu na pozemních komunikacích bylo vydáno písemné vyjádření Krajského ředitelství Policie Zlínského kraje, Dopravního inspektorátu Uherské Hradiště dne 01.02.2017 pod čj. KRPZ-13296-1/ČJ-2017-151106. Podmínky tohoto vyjádření budou respektovány.

4. O umístění přechodné úpravy dopravního značení bude žadatelem neprodleně vyzooměn Odbor správní Městského úřadu Uherský Brod a orgán policie, rovněž o odstranění přechodného dopravního značení budou uvedené orgány vyzooměny. Odbor správní Městského úřadu Uherský Brod a orgán policie mají právo kontroly a určení případných změn v přechodném dopravním značení, bude-li to vyžadovat bezpečnost silničního provozu.
5. **Za instalaci a stav přechodného dopravního značení bude odpovědný pan Jan Špísek, za firmu provádějící instalaci přechodného dopravního značení – Silamo, s. r. o., tel. 777 650 162. Po celou dobu omezení silničního provozu bude odpovědnou osobou prováděna kontrola přechodného dopravního značení dle schváleného schématu a taktéž bude zajištěna jeho údržba.**
6. Přechodné dopravní značení bude používáno po dobu nezbytně nutnou a to pouze tehdy, mohlo-li by vlivem prováděných stavebních prací dojít k ohrožení bezpečnosti provozu nebo by mohli být provozem ohroženi pracovníci, kteří práce provádějí.
7. Po skončení stavebních prací bude přechodné dopravní značení ihned odstraněno a trvalé uvedeno do původního stavu.
8. Z důvodu zajištění bezpečnosti silničního provozu může správní orgán stanovit další dopravní značení, případně stanovené dopravní značení změnit.

Odůvodnění:

Odbor správní Městského úřadu Uherský Brod obdržel dne 18.04.2016 návrh společnosti SILAMO s. r. o., U Porážky 2337, 688 01 Uherský Brod, IČ: 49970020, o stanovení přechodné úpravy provozu na silnici II/490, II/495, II/498, III/4957 a III/05019 a na místních komunikacích pro vyznačení uzavírky (úplné) provozu na silnici III/4957 a II/495 v obci Vlčnov v souvislosti s pořádáním slavnostní akce - Jízda králů - Vlčnov 2017. K žádosti bylo ve smyslu ustanovení § 77 odst. 3 zákona předloženo písemné vyjádření orgánu policie ze dne 01.02.2017 pod čj. KRPZ-13296-1/ČJ-2017-151106. Bylo doloženo také souhlasné vyjádření majetkového správce dotčených silnic, tj. Ředitelství silnic Zlínského kraje, p. o. ze dne 30.01.2017 pod zn. ŘSZKUH 00772/17-232.

Odbor správní Městského úřadu Uherský Brod na základě posouzení žádosti a písemného vyjádření orgánu policie, stanovil přechodnou úpravu provozu na dotčených pozemních komunikacích.

(otisk razítka)

JUDr. Martin Kubiš
vedoucí Odboru správního

V souladu s ustanovením § 173 odst. 1 správního řádu se doručuje toto oznámení o návrhu opatření obecné povahy dotčeným osobám veřejnou vyhláškou, tedy dle § 25 správního řádu musí být vyvěšeno na úřední desce a zároveň zveřejněno způsobem umožňujícím dálkový přístup po dobu 15 dnů. Opatření obecné povahy nabývá účinnosti pátým dnem po vyvěšení na úřední desce Městského úřadu Uherský Brod.

Vyvěšeno dne: 28-04-2017

Svěšeno dne: 15-05-2017

Razítko, podpis orgánu, který potvrzuje vyvěšení, sejmutí a zveřejnění oznámení:

Příloha

Situace dopravního značení


OBEC VELETINY
okres Uherské Hradiště
PSČ 687 33

Obdrží:

SILAMO s.r.o., IDDS: jeh2but

Ředitelství silnic Zlínského kraje, příspěvková organizace, odd. majetkové správy, IDDS: jfjfsbqc
Krajské ředitelství policie Zlínského kraje, Územní odbor Uherské Hradiště, Dopravní inspektorát, IDDS: w6thp3w

Obecní úřad Nivnice, Obecní úřad Dolní Němčí, Městský úřad Hluk, Obecní úřad Vlčnov, Obecní úřad Veletiny, Městský úřad Uherský Brod - **se žádostí o bezodkladné vyvěšení opatření obecné povahy na úřední desce na dobu 15 dnů a o zpětné zaslání potvrzeného vyvěšení po uvedenou dobu**

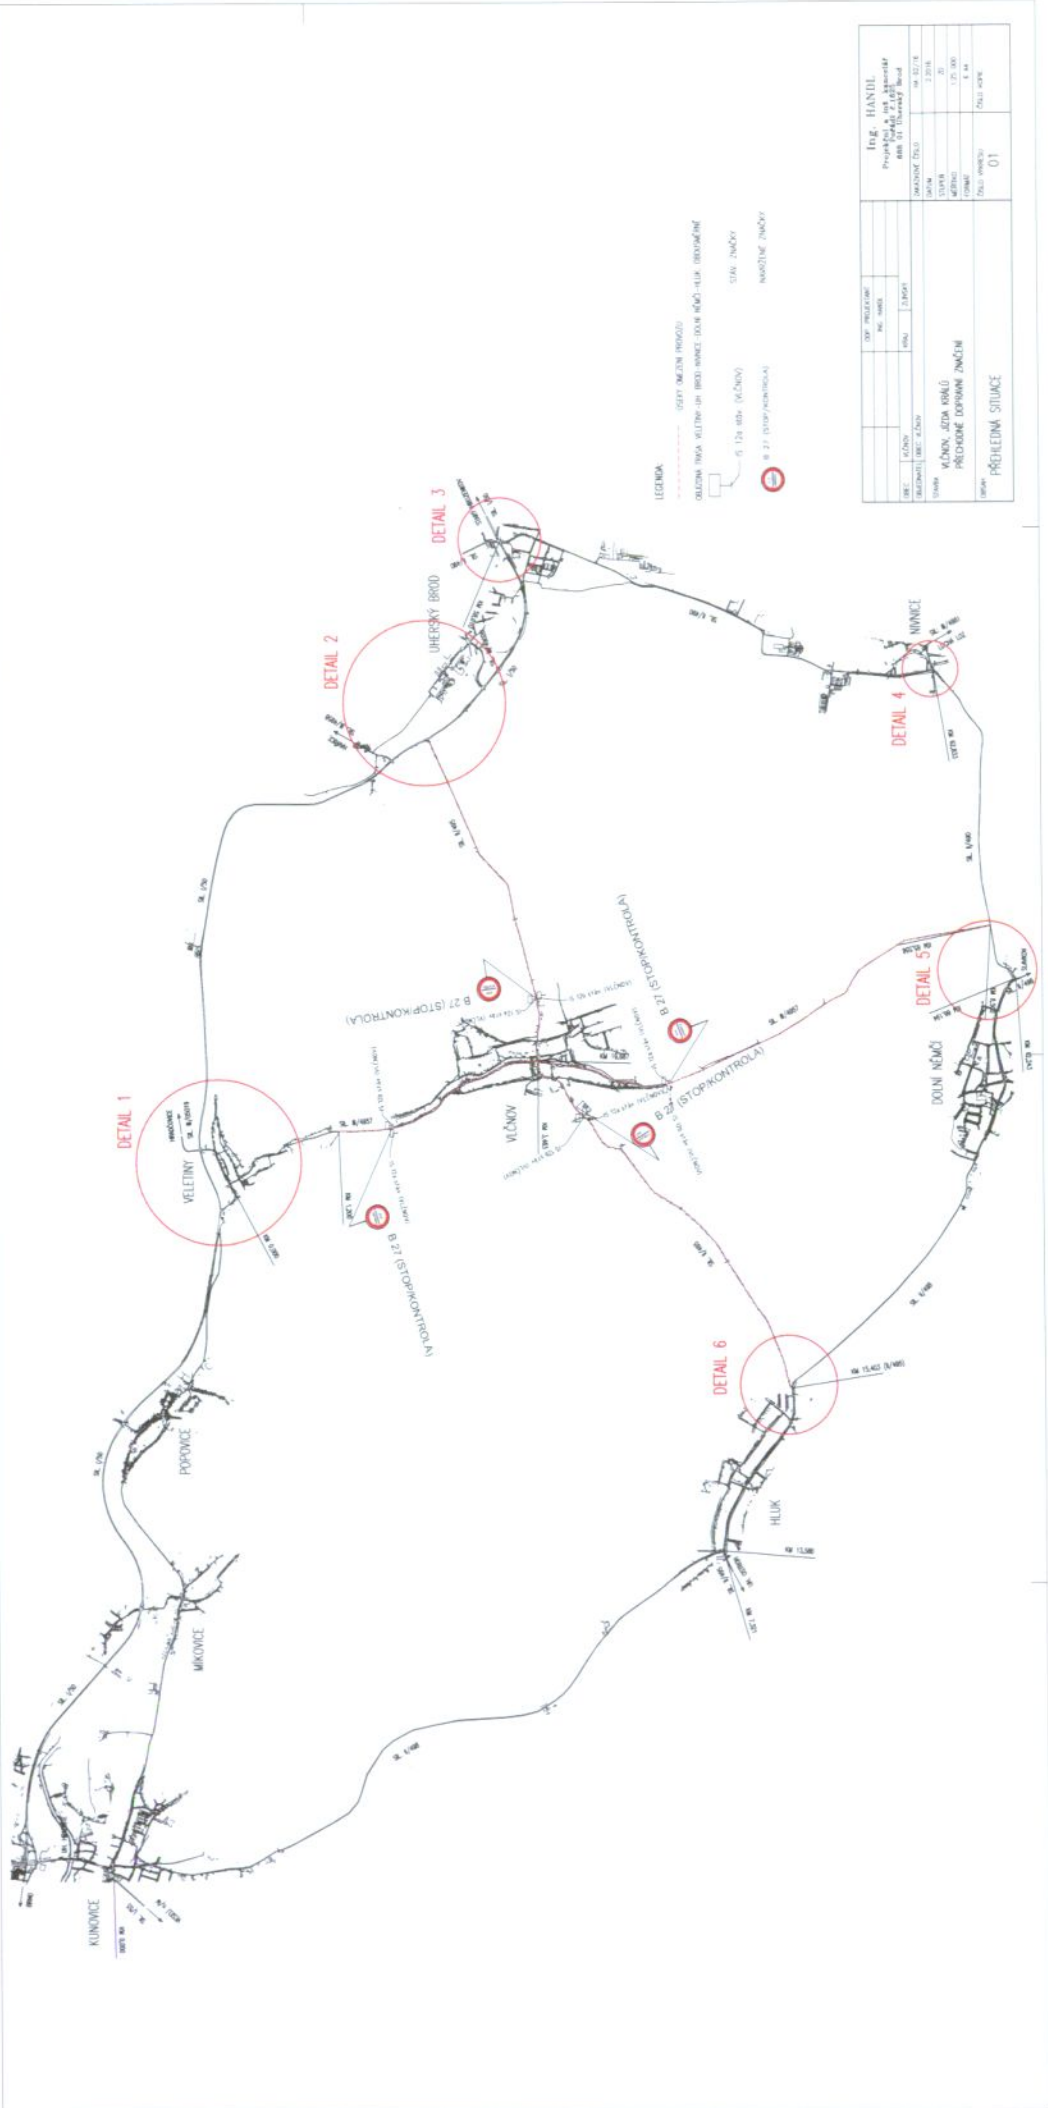

LEGENDA

----- CESTA MIMO PŘELOŽKU
 ----- OLEJNÁ TRASA VELETÍN-ÚH BROD MUKOVICE DOVNÍ NEMČI HLUK (BEVYKÁNE)
 0 124 004 (KUMOVICE) STAV ZNÁNO
 0 27 (STOPKONTROLA) MARSZALKI ZNAČKY

Ing. HANDL		Projektant	
Pracovnice		Pracovník	
Místo: KUMOVICE		Místo: KUMOVICE	
Měřítko: 1:2500		Měřítko: 1:2500	
Téma: MČÁNKY, DOVNÍ NEMČI		Téma: MČÁNKY, DOVNÍ NEMČI	
Předmět: PŘELOŽKA DOPRAVNÍ ZNAČENÍ		Předmět: PŘELOŽKA DOPRAVNÍ ZNAČENÍ	
Dátum: 8. 4. 2011		Dátum: 8. 4. 2011	
Stav: 01		Stav: 01	