

# MĚSTSKÝ ÚŘAD UHERSKÝ BROD

Odbor správní

Doporučeně/DS

Váš dopis zn.:

Ze dne:

Číslo jednací: MUUB/22594/2023

Spisová zn.:

Obec Veletiny

Veletiny 218

Vyřizuje:

Telefon:

E-mail:

Ing. Jiřina Bogarová

572 805 381

jirina.bogarova@ub.cz

Datum:

28.02.2023

## VEŘEJNÁ VYHLÁŠKA

### OZNÁMENÍ O NÁVRHU OPATŘENÍ OBECNÉ POVAHY

#### STANOVENÍ MÍSTNÍ ÚPRAVY PROVOZU

#### NA ÚČELOVÉ KOMUNIKACI

Městský úřad Uherský Brod, Odbor správní, který je orgánem státní správy ve věcech provozu na pozemních komunikacích podle § 124 odst. 5 zákona č. 361/2000 Sb., o provozu na pozemních komunikacích a o změnách některých zákonů ve znění pozdějších předpisů (dále jen zákon), na základě podnětu vlastníka místní komunikace, zahájil řízení o návrhu opatření obecné povahy podle § 171 a násl. části šesté zákona č. 500/2004 Sb., správní řád, ve znění pozdějších předpisů (dále jen správní řád) a podle § 77 odst. 1 písm. c) zákona o silničním provozu ve věci stanovení místní úpravy provozu

#### *na účelové komunikaci v obci Veletiny ve směru na obec Podolí*

z důvodu zklidnění dopravy, zvýšení bezpečnosti provozu a zamezení poškozování povrchu komunikace vysokotonážními vozidly dle dokumentace dopravního značení, kterou vypracoval Ing. Jaroslav Kunčík, ČKAIT 1301048, se sídlem Školní 115, Uherský Brod – Těšov.

Městský úřad Uherský Brod, Odbor správní v souladu s ustanovením § 172 odst. 1 správního řádu návrh stanovení místní úpravy provozu na účelové komunikaci vedoucí z obce Veletiny na obec Podolí projednal s příslušným orgánem Policie České republiky, jehož písemné vyjádření je jedním z podkladů tohoto řízení. Návrh stanovení místní úpravy provozu na **účelové komunikaci v obci Veletiny ve směru na obec Podolí** se přímo dotýká zájmů žadatele, vlastníků nemovitostí sousedících s průjezdním úsekem této místní komunikace, na níž mají být umístěny svislé a vodorovné dopravní značky a dále kteréhokoliv účastníka silničního provozu na účelové komunikaci v obci Veletiny ve směru na obec Podolí.

Vzhledem ke skutečnosti, že součástí návrhu je dokumentace velkého rozsahu, nebude v souladu s ustanovením § 172 odst. 2 správního řádu návrh zveřejněn na úřední desce v úplném znění a lze se s ním seznámit v kanceláři Městského úřadu Uherský Brod, Odboru správního, Masarykovo náměstí 136, 688 17 Uherský Brod, dveře č. 212 (Ing. Jiřina Bogarová) v úřední den v pondělí a ve středu v době od 08:00 do 17:00 hodin. Případně je možno dohodnout jiný termín na telefonním čísle 572 805 381.

Zároveň bude úplné znění návrhu stanovení místní úpravy provozu na **účelové komunikaci v obci Veletiny ve směru na obec Podolí** zveřejněno způsobem umožňující dálkový přístup úřední desce MěÚ Uherský Brod, webová stránka [www.ub.cz](http://www.ub.cz).

V souladu s dikcí § 172 odst. 4 správního řádu může k návrhu stanovení místní úpravy provozu **účelové komunikaci v obci Veletiny ve směru na obec Podolí** kdokoli, jehož práva, povinnosti nebo zájmy mohou být tímto opatřením obecné povahy přímo dotčeny, uplatnit u Městského úřadu Uherský Brod písemné připomínky a v souladu s § 172 odst. 5 správního řádu mohou k návrhu stanovení místní úpravy provozu **účelové komunikaci v obci Veletiny ve směru na obec Podolí** vlastníci nemovitostí, jejichž práva, povinnosti nebo zájmy související s výkonem vlastnického práva mohou být tímto opatřením obecné povahy přímo dotčeny, podat proti návrhu k Městskému úřadu Uherský Brod písemné odůvodněné námítky.

Městský úřad Uherský Brod, Odbor správní podle § 172 odst. 1 správního řádu

## **v y z ý v á**

dotčené osoby, aby k návrhu stanovení místní úpravy provozu **účelové komunikaci v obci Veletiny ve směru na obec Podolí** podávaly písemné připomínky nebo písemné odůvodněné námítky doručení Městskému úřadu Uherský Brod, Odbor správní, Masarykovo nám. 100, 688 17 Uherský Brod **ve lhůtě do 30 dnů** ode dne jeho zveřejnění. Lhůta k podání písemných připomínek je správním orgánem stanovena v souladu s § 174 odst. 1 správního řádu za podmínek definovaných v § 39 správního řádu a lhůta k podání písemných odůvodněných námítek je stanovena v ustanovení § 172 odst. 5 správního řádu.

### **Odůvodnění:**

V návaznosti na požadavky obce bude osazeno svislé dopravní značení a ocelová závora, a to z důvodu zamezení průjezdu nežádoucí dopravy těžkými nákladními vozidly, jejichž řidiči si tudy zkracují cestu. Příjezd k obsluze přilehlých pozemků zůstává zachován.

Na tuto místní úpravu provozu byla vypracována jednoduchá projektová dokumentace dopravního značení, kterou zpracoval Ing. Jaroslav Kunčík, ČKAIT 1301048, se sídlem Školní 115, Uherský Brod – Těšov souladu s technickými podmínkami - Zásadami pro dopravní značení na pozemních komunikacích (CDV Brno 2002, TP 65 - II. vydání), ČSN EN 12899-1 Stálé svislé dopravní značení a s vyhláškou č. 30/2001 Sb., kterou se provádějí pravidla provozu na pozemních komunikacích a úprava řízení provozu na pozemních komunikacích, ve znění pozdějších předpisů, dále v souladu s ČSN 73 6056, ČSN 73 6110.

Ing. Jiřina Bogarová  
vedoucí Odboru správního

**MĚSTSKÝ ÚŘAD  
UHERSKÝ BROD**  
-48-

**V souladu s dikcí § 172 odst. 1 správního řádu se doručuje toto oznámení o návrhu opatření obecné povahy dotčeným osobám veřejnou vyhláškou, tedy dle § 25 odst. 2 správního řádu musí být vyvěšeno na úřední desce a zároveň zveřejněno způsobem umožňující dálkový přístup po dobu 15 dnů.**


**15.den po vyvěšení na úřední desce Městského úřadu Uherský Brod se považuje za doručené. Den doručení je dnem zveřejnění návrhu stanovení místní úpravy provozu účelové komunikaci v obci Veletiny ve směru na obec Podolí.**

Vyvěšeno dne:

Svěšeno dne:

Razítko, podpis orgánu, který potvrzuje vyvěšení, sejmutí a zveřejnění rozhodnutí:

**OBEC VELETINY**  
okres Uherské Hradiště  
PSČ 687 33

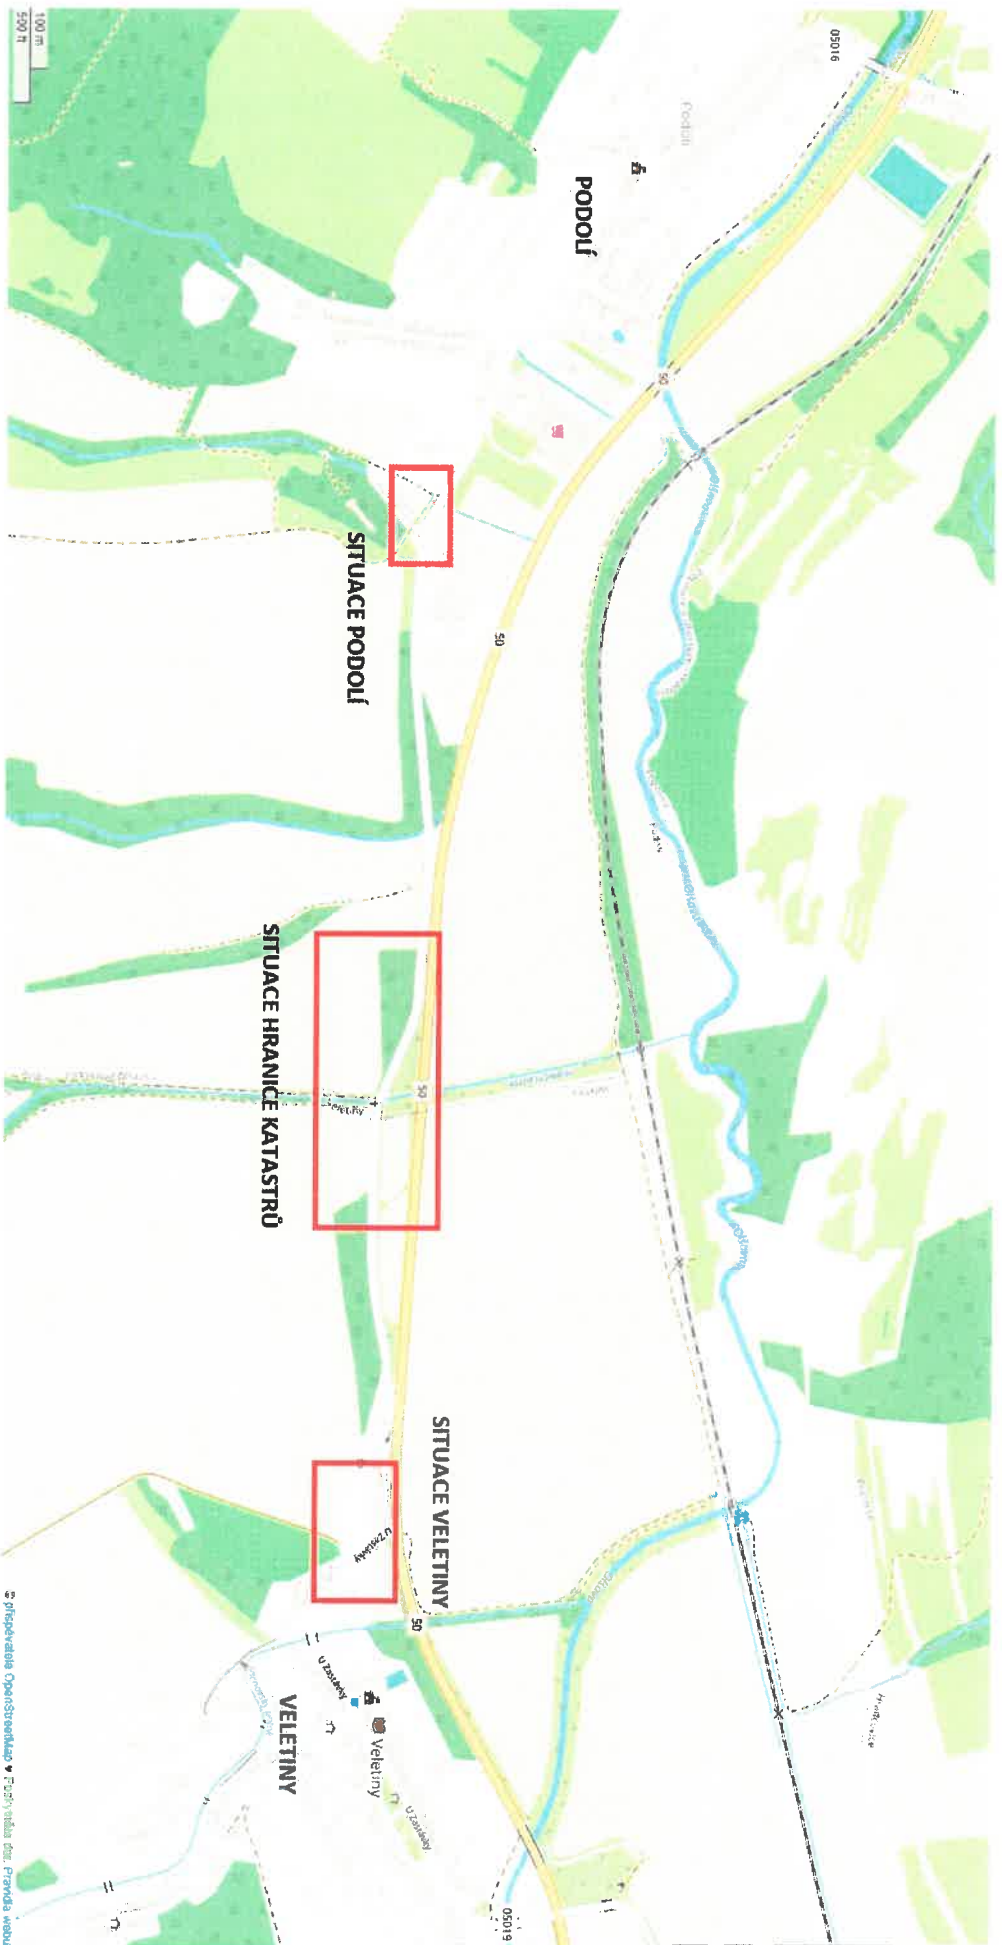

2. přepracování Opavského úřadu - Půdní úřad, dat. Půdní úřad.

projektoval	kreslil	zodp. projektant	kontroloval	Ing. Jaroslav Kunačik	projektant dopravních staveb
		Ing. J. Kunačik		Školní 115	Uh. Brod 3
miesto:	Podolí, Veletiny	kraj:	Zlínský	zak. číslo	1186/22
investor:	Obec Veletiny, Obec Podolí			datum	11/2022
název akce			stupeň	ZD	
				formát	2 A4
				měřítko	
				arch. číslo	13340
				č. soupravy	číslo výkresu
					1.


**CELKOVÁ SITUACE**

**ÚČELOVÁ KOMUNIKACE PODOLÍ - VELETINY**  
**ZMĚNA DOPRAVNÍHO ZNAČENÍ**

název výkresu

PROJEKTOVAL	KRESLIL	ZODP. PROJ.	KONTROLOVAL	ING. JAROSLAV KUNČÍK PROJEKTANT DOPRAVNÍCH STAVĚB UH BRNO - TĚŠOV ŠKOLNÍ 115	
ING. J. KUNČÍK		ING. J. KUNČÍK	ING. J. KUNČÍK		
MÍSTO	VELETINÝ	KRAJ	ZLINSKÝ	ZAK ČÍSLO	1188/22
INVESTOR	OBEC PODOUL, OBEC VELETINÝ			DATAUM	11/2022
NÁZEV VÝKRESU				STUPEŇ	ZD
ÚČELOVÁ KOMUNIKACE PODOUL - VELETINÝ ZMĚNA DOPRAVNÍHO ZNAČENÍ				FORMAT	2 A4
				MĚŘITKO	1:500
				ARCHIV. ČÍSLO	13344
SITUACE VELETINÝ				ČÍSLO SOUPRAVY	ČÍSLO VÝKRESU 5.

VÝŠKOVÝ SYSTÉM BPV  
SOURADNÝ SYSTÉM S - JTSK

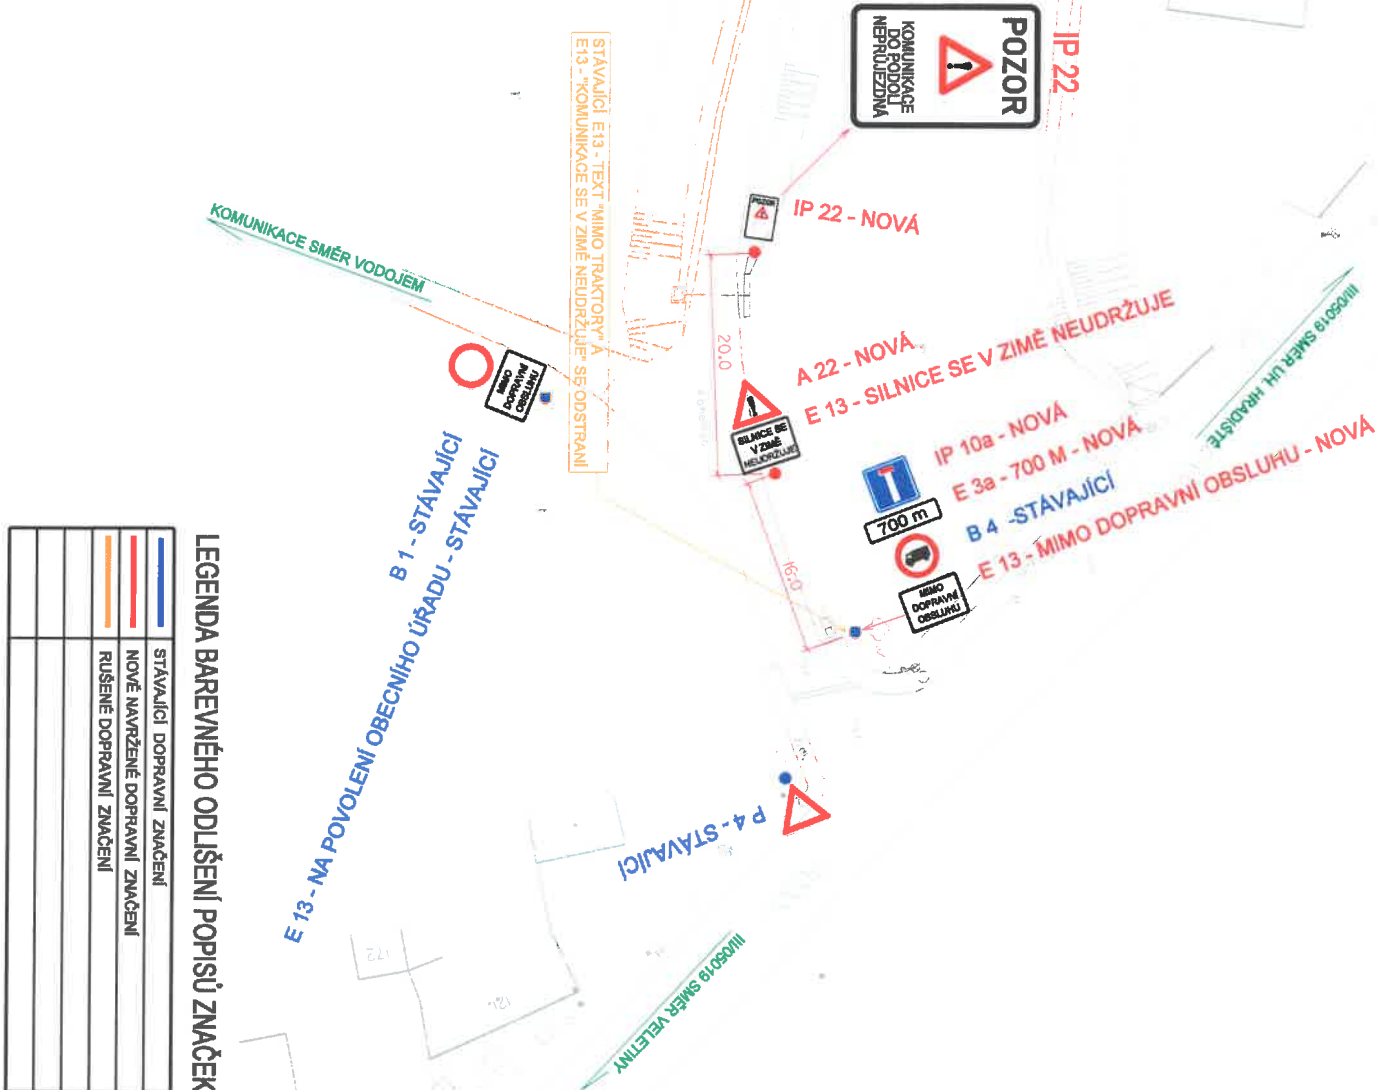

LEGENDA BAREVNĚHO ODLIŠENÍ POPISŮ ZNAČEK:

<span style="color: blue;">—</span>	STÁVAJÍCÍ DOPRAVNÍ ZNAČENÍ
<span style="color: red;">—</span>	NOVĚ NAVRŽENÉ DOPRAVNÍ ZNAČENÍ
<span style="color: orange;">—</span>	RUŠENÉ DOPRAVNÍ ZNAČENÍ