


ÚZEMNÍ PLÁN VELETINY

VÝKRES DOPRAVNÍ A TECHNICKÉ INFRASTRUKTURY (PO VYDÁNÍ ZMĚNY Č.2)

1:5000

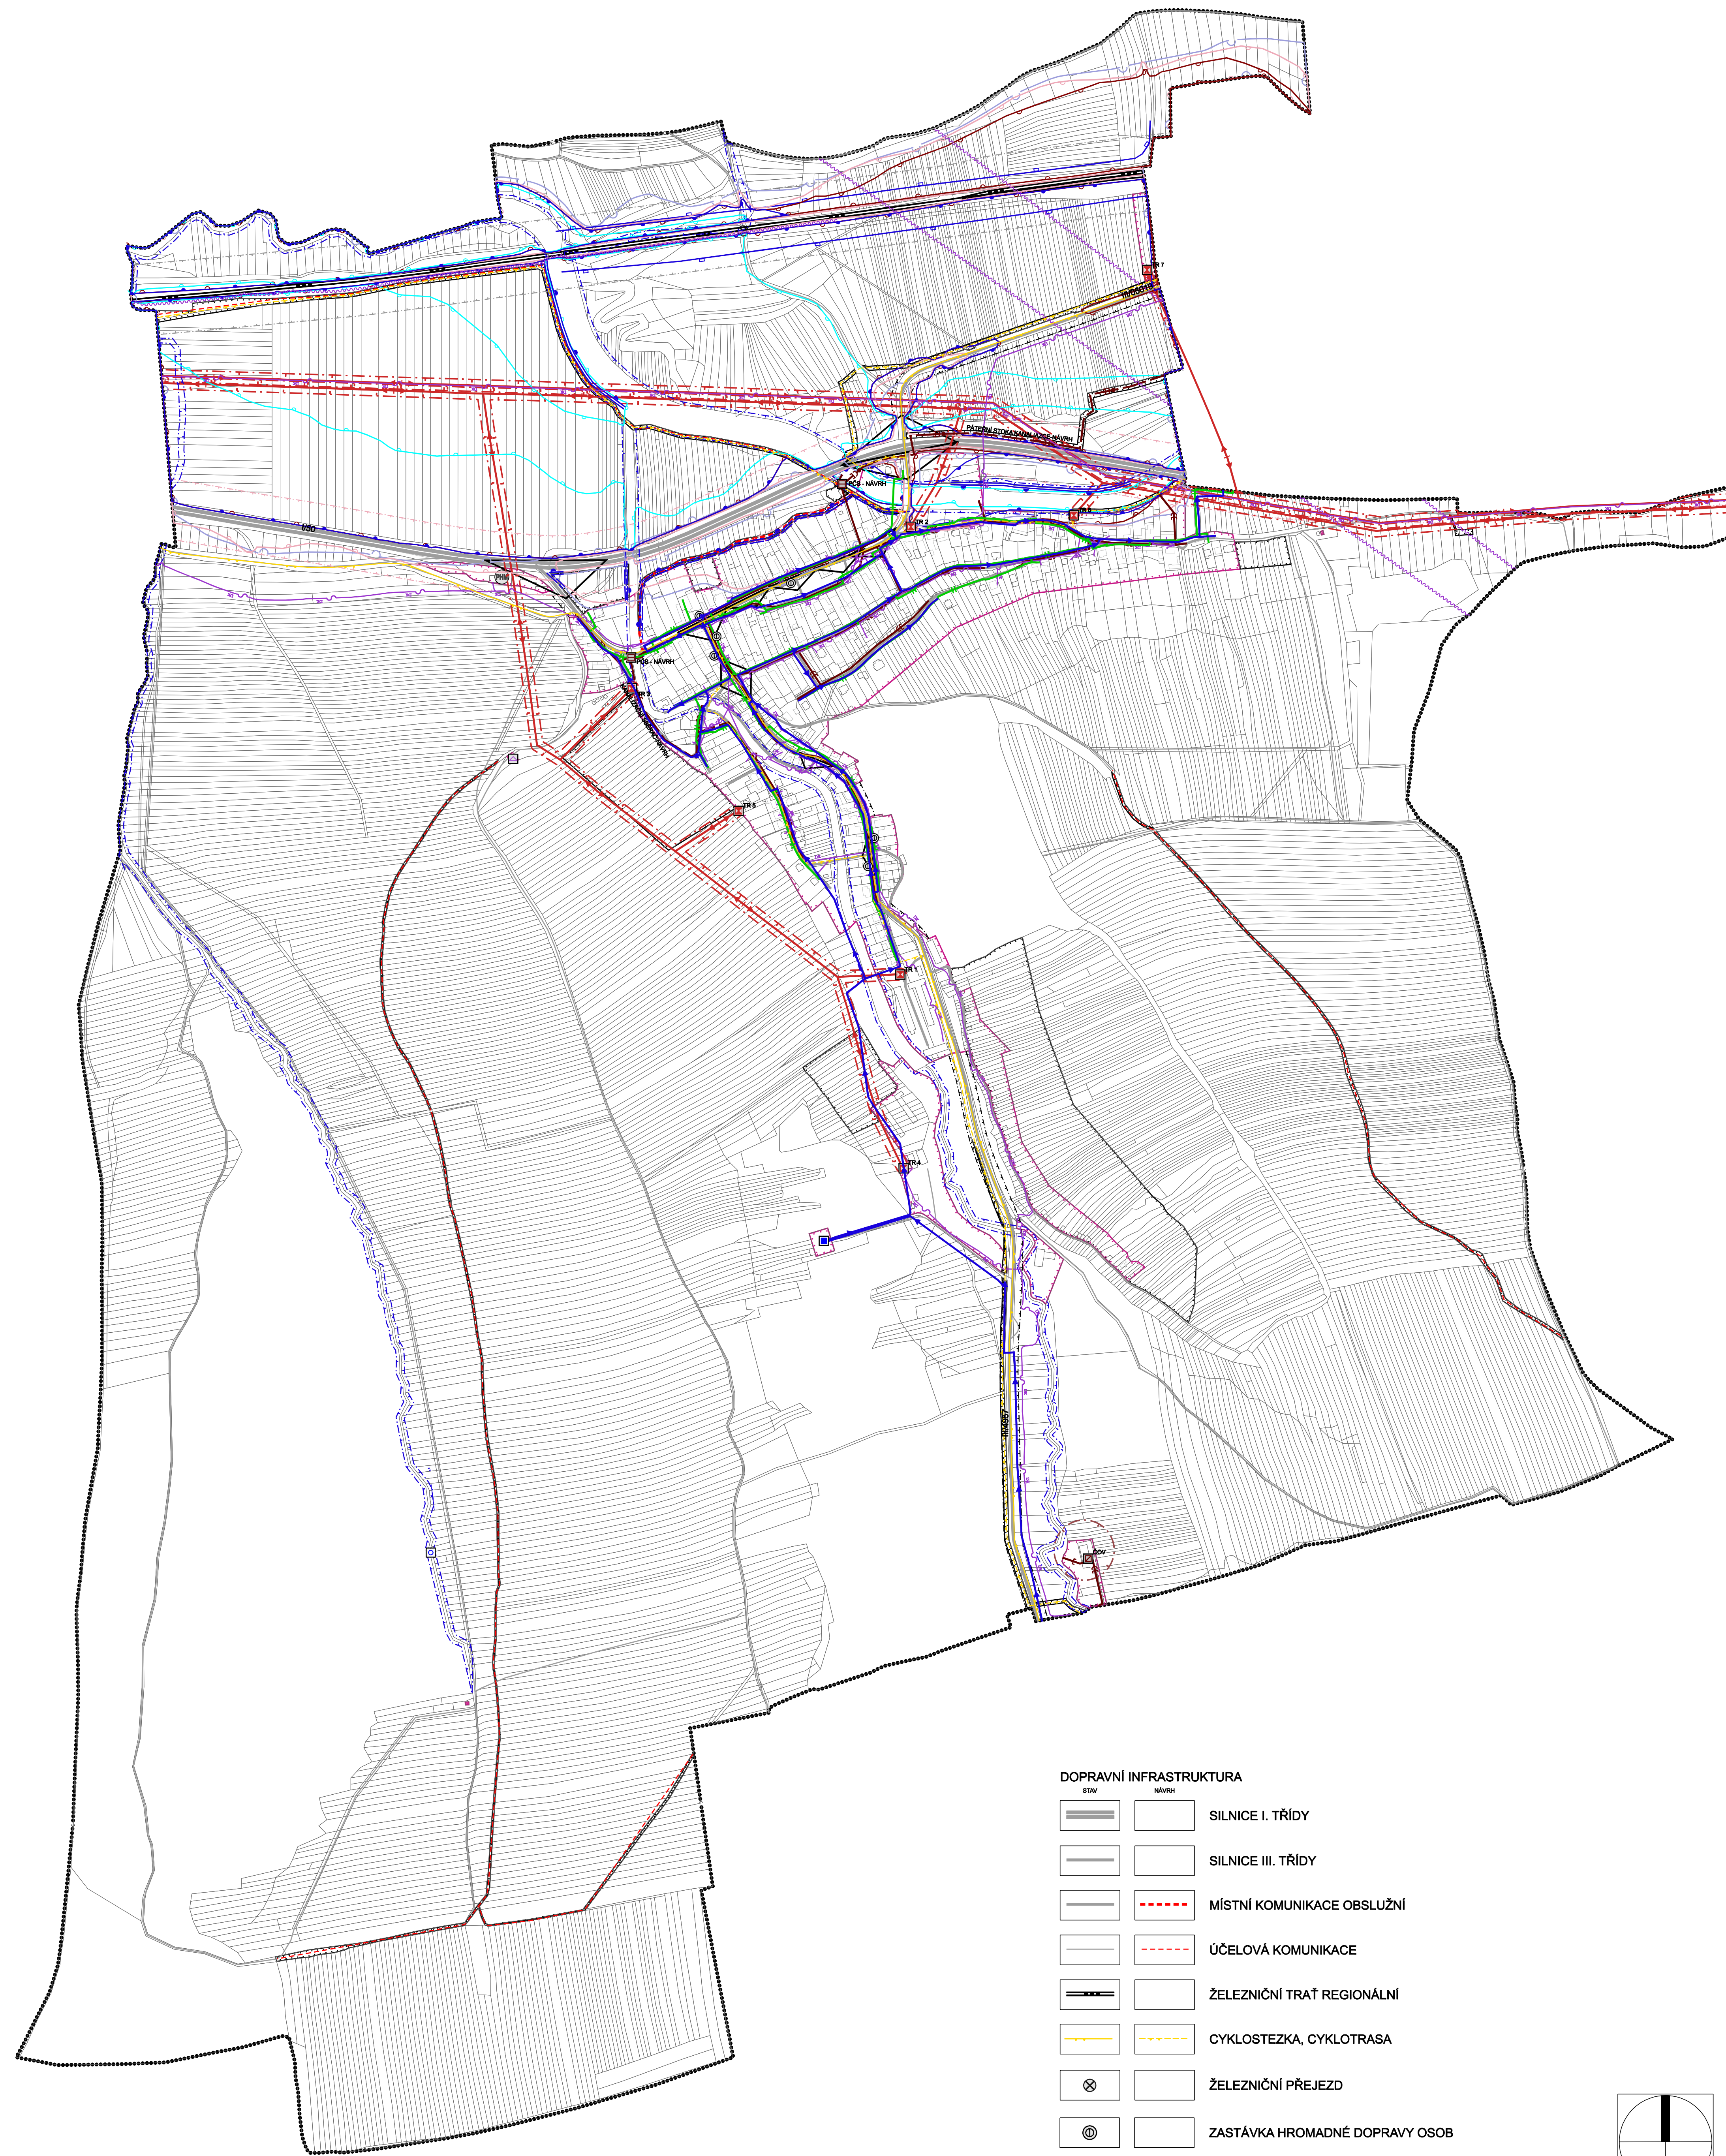

TI - ENERGETIKA A SPOJE

	VENKOVNÍ VEDENÍ EL. SÍTĚ VN
	TRANSFORMOVNA
	OP VEDENÍ VN A OBJEKTU NA EL. SÍTĚ VN
	PLYNOVOD STL
	DÁLKOVÝ TELEKOMUNIKAČNÍ KABEL
	RÁDIORELEOVÁ TRASA
	ZÁKLADNOVÁ STANICE

TI - VODNÍ HOSPODÁŘSTVÍ (1. část)


	MÍSTNÍ VODOVOD
	VODOJEM
	ZDROJ MINERÁLNÍ VODY
	PÁTERNÍ ŠTOKA JEDNOTNÉ KANALIZACE
	STOKA JEDNOTNÉ KANALIZACE
	STOKA DEŠŤOVÉ KANALIZACE
	ČISTÍRNA ODPADNÍCH VOD
	PŘEČERPÁVACÍ STANICE ODPADNÍCH VOD
	OP ČOV
	OPRÁVNĚNÝ PROSTOR PRO SPRÁVU VODNÍHO TOKU
	PROTIPOVODNOVÁ HRÁZ
	PROTIEROZNÍ PŘÍKOP
	AKTIVNÍ ZÓNA ZÁPLAVOVÉHO ÚZEMÍ
	ZÁPLAVOVÉ ÚZEMÍ STANOVENÉ Q5
	ZÁPLAVOVÉ ÚZEMÍ STANOVENÉ Q20
	ZÁPLAVOVÉ ÚZEMÍ STANOVENÉ Q100
	ÚZEMÍ ZVLÁŠTNÍ POVOUDNĚ POD VODNÍM DÍLEM

OSTATNÍ PRVKY

	ŘEŠENÉ ÚZEMÍ
	ZASTAVĚNÉ ÚZEMÍ (K 01.12. 2020)
	ZASTAVITELNÉ PLOCHY

DOPRAVNÍ INFRASTRUKTURA

	SILNICE I. TŘÍDY
	SILNICE III. TŘÍDY
	MÍSTNÍ KOMUNIKACE OBSLUŽNÍ
	ÚČELOVÁ KOMUNIKACE
	ŽELEZNIČNÍ TRATĚ REGIONÁLNÍ
	CYKLOSTEZKA, CYKLOTRASA
	ŽELEZNIČNÍ PŘEJEZD
	ZASTÁVKA HROMADNÉ DOPRAVY OSOB
	ČERPACÍ STANICE POHONNÝCH HMOT
	OP SILNICE I. TŘÍDY
	OP SILNICE III. TŘÍDY
	OP ŽELEZNICE
	ROZHLEDOVÉ POLE KŘÍŽOVATKY

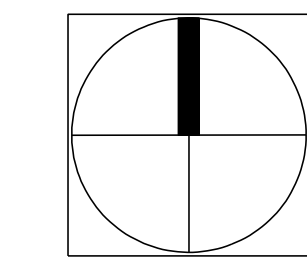

Příloha č. 4 - II.3

ATELIER RS urbanismus, architektura, projekty staveb Předměstí 818, Uherské Hradiště, 68601, IČO 10093010, +420 608 888 574			
projektant:	Ing. arch. Radostav Špok, Uherské Hradiště, 68601, IČO 10093010, +420 608 888 574	číslo zakázky:	vi-2020-05
vyprocovatel:	Mgr. Martin Turčák	formát:	A40 x 900
pořizovatel:	Městský úřad Uherský Brod, Odbor stavebního úřadu, Oddělení územního plánování	datum:	06/2021
objednatel:	Obec Veletiny	mřížko:	1:5000
akce:	ÚZEMNÍ PLÁN VELETINY		
oblast:	VÝKRES DOPRAVNÍ A TECHNICKÉ INFRASTRUKTURY (PO VYDÁNÍ ZMĚNY Č.2)	číslo výkresu:	II.3