

ÚZEMNÍ PLÁN VELETINY


KOORDINAČNÍ VÝKRES (PO VYDÁNÍ ZMĚNY Č.2)

1:5000



LEGENDA:

BYDLNÍ	STAV	NAVRH	
BI	BI		PLOCHY PRO BYDLNÍ INDIVIDUÁLNÍ
OBČANSKÉ VYBAVENÍ	STAV	NAVRH	
O			PLOCHY OBČANSKÉHO VYBAVENÍ
OK.4			PLOCHY PRO SLUŽBY
	OX		PLOCHY OBČANSKÉHO VYBAVENÍ SPECIFICKÝCH FOREM
OS	OS		PLOCHY PRO TĚLOVÝCHOVU A SPORT
SMÍŠENÉ VYUŽITÍ	STAV	NAVRH	
S			PLOCHY SMÍŠENÉHO VYUŽITÍ
SP			PLOCHY SMÍŠENÉ VÝROBNÍ
DOPRAVNÍ INFRASTRUKTURA	STAV	NAVRH	
DS	DS		PLOCHY PRO SILNIČNÍ DOPRAVU
DZ			PLOCHY PRO DRÁŽNÍ DOPRAVU
VEŘEJNÉ PROSTRANSTVÍ	STAV	NAVRH	
P*	P*		PLOCHY VEŘEJNÝCH PROSTRANSTVÍ
TECHNICKÁ INFRASTRUKTURA	STAV	NAVRH	
T*	T*		PLOCHY TECHNICKÉ INFRASTRUKTURY
TV	TV		PLOCHY PRO VODNÍ HOSPODÁŘSTVÍ
TO.1			PLOCHY PRO NAKLÁDÁNÍ S ODPADY
VÝROBA A SKLADOVÁNÍ	STAV	NAVRH	
V	V		PLOCHY VÝROBY A SKLADOVÁNÍ
VZ	VZ		PLOCHY PRO ZEMĚDĚLSKOU A LESNICKOU VÝROBU
PLOCHY VODNÍ A VODOHOSPODÁŘSKÉ	STAV	NAVRH	
WT			VODNÍ PLOCHY A TOKY
PLOCHY ZELENÉ	STAV	NAVRH	
K	K		PLOCHY KRAJINNÉ ZELENÉ
Z*			PLOCHY SÍDELNÍ ZELENÉ
PLOCHY PŘÍRODNÍ	STAV	NAVRH	
P	P		PLOCHY PŘÍRODNÍ
PLOCHY ZEMĚDĚLSKÉ	STAV	NAVRH	
Z			PLOCHY ZEMĚDĚLSKÉ
PLOCHY LESNÍ	STAV	NAVRH	
L	L		PLOCHY LESNÍ
PŘÍRODNÍ HODNOTY	STAV	NAVRH	
			NADREGIONÁLNÍ BIOCENTRUM
			LOKÁLNÍ BIOCENTRUM
			LOKÁLNÍ BIOKORIDOR
			INTERAKČNÍ PRVEK - PLOŠNÝ
			NATURA 2000 EVL
			PŘÍRODNÍ PARK
			PŘÍRODNÍ PAMÁTKA
			PLOCHA PŘI OKRAJI LEŠA S PODMÍNEČNÝM VYUŽITÍM
			ÚZEMÍ SE ZVÝŠENOU OCHRANOU KRAJINNÉHO RÁZU
			SESUVNÁ ÚZEMÍ
HYGIENA PROSTŘEDÍ	STAV	NAVRH	
			SBĚRNÝ DVŮR
			ÚZEMNÍ EKOLOGICKÝCH RIZIK
KULTURNÍ HODNOTY	STAV	NAVRH	
			NEMOVITÁ KULTURNÍ PAMÁTKA
			KULTURNÍ PAMÁTKA MÍSTNÍHO VÝZNAMU
			VESNICKÁ PAMÁTKOVÁ REZERVACE
			ARCHEOLOGICKÉ NALEZIŠTĚ
OSTATNÍ PRVKY	STAV	NAVRH	
			OBJEKT POŽÁRNÍ OCHRANY
			MÍSTO VYHLÍDKY
			PLOCHA ODVODNĚNÁ

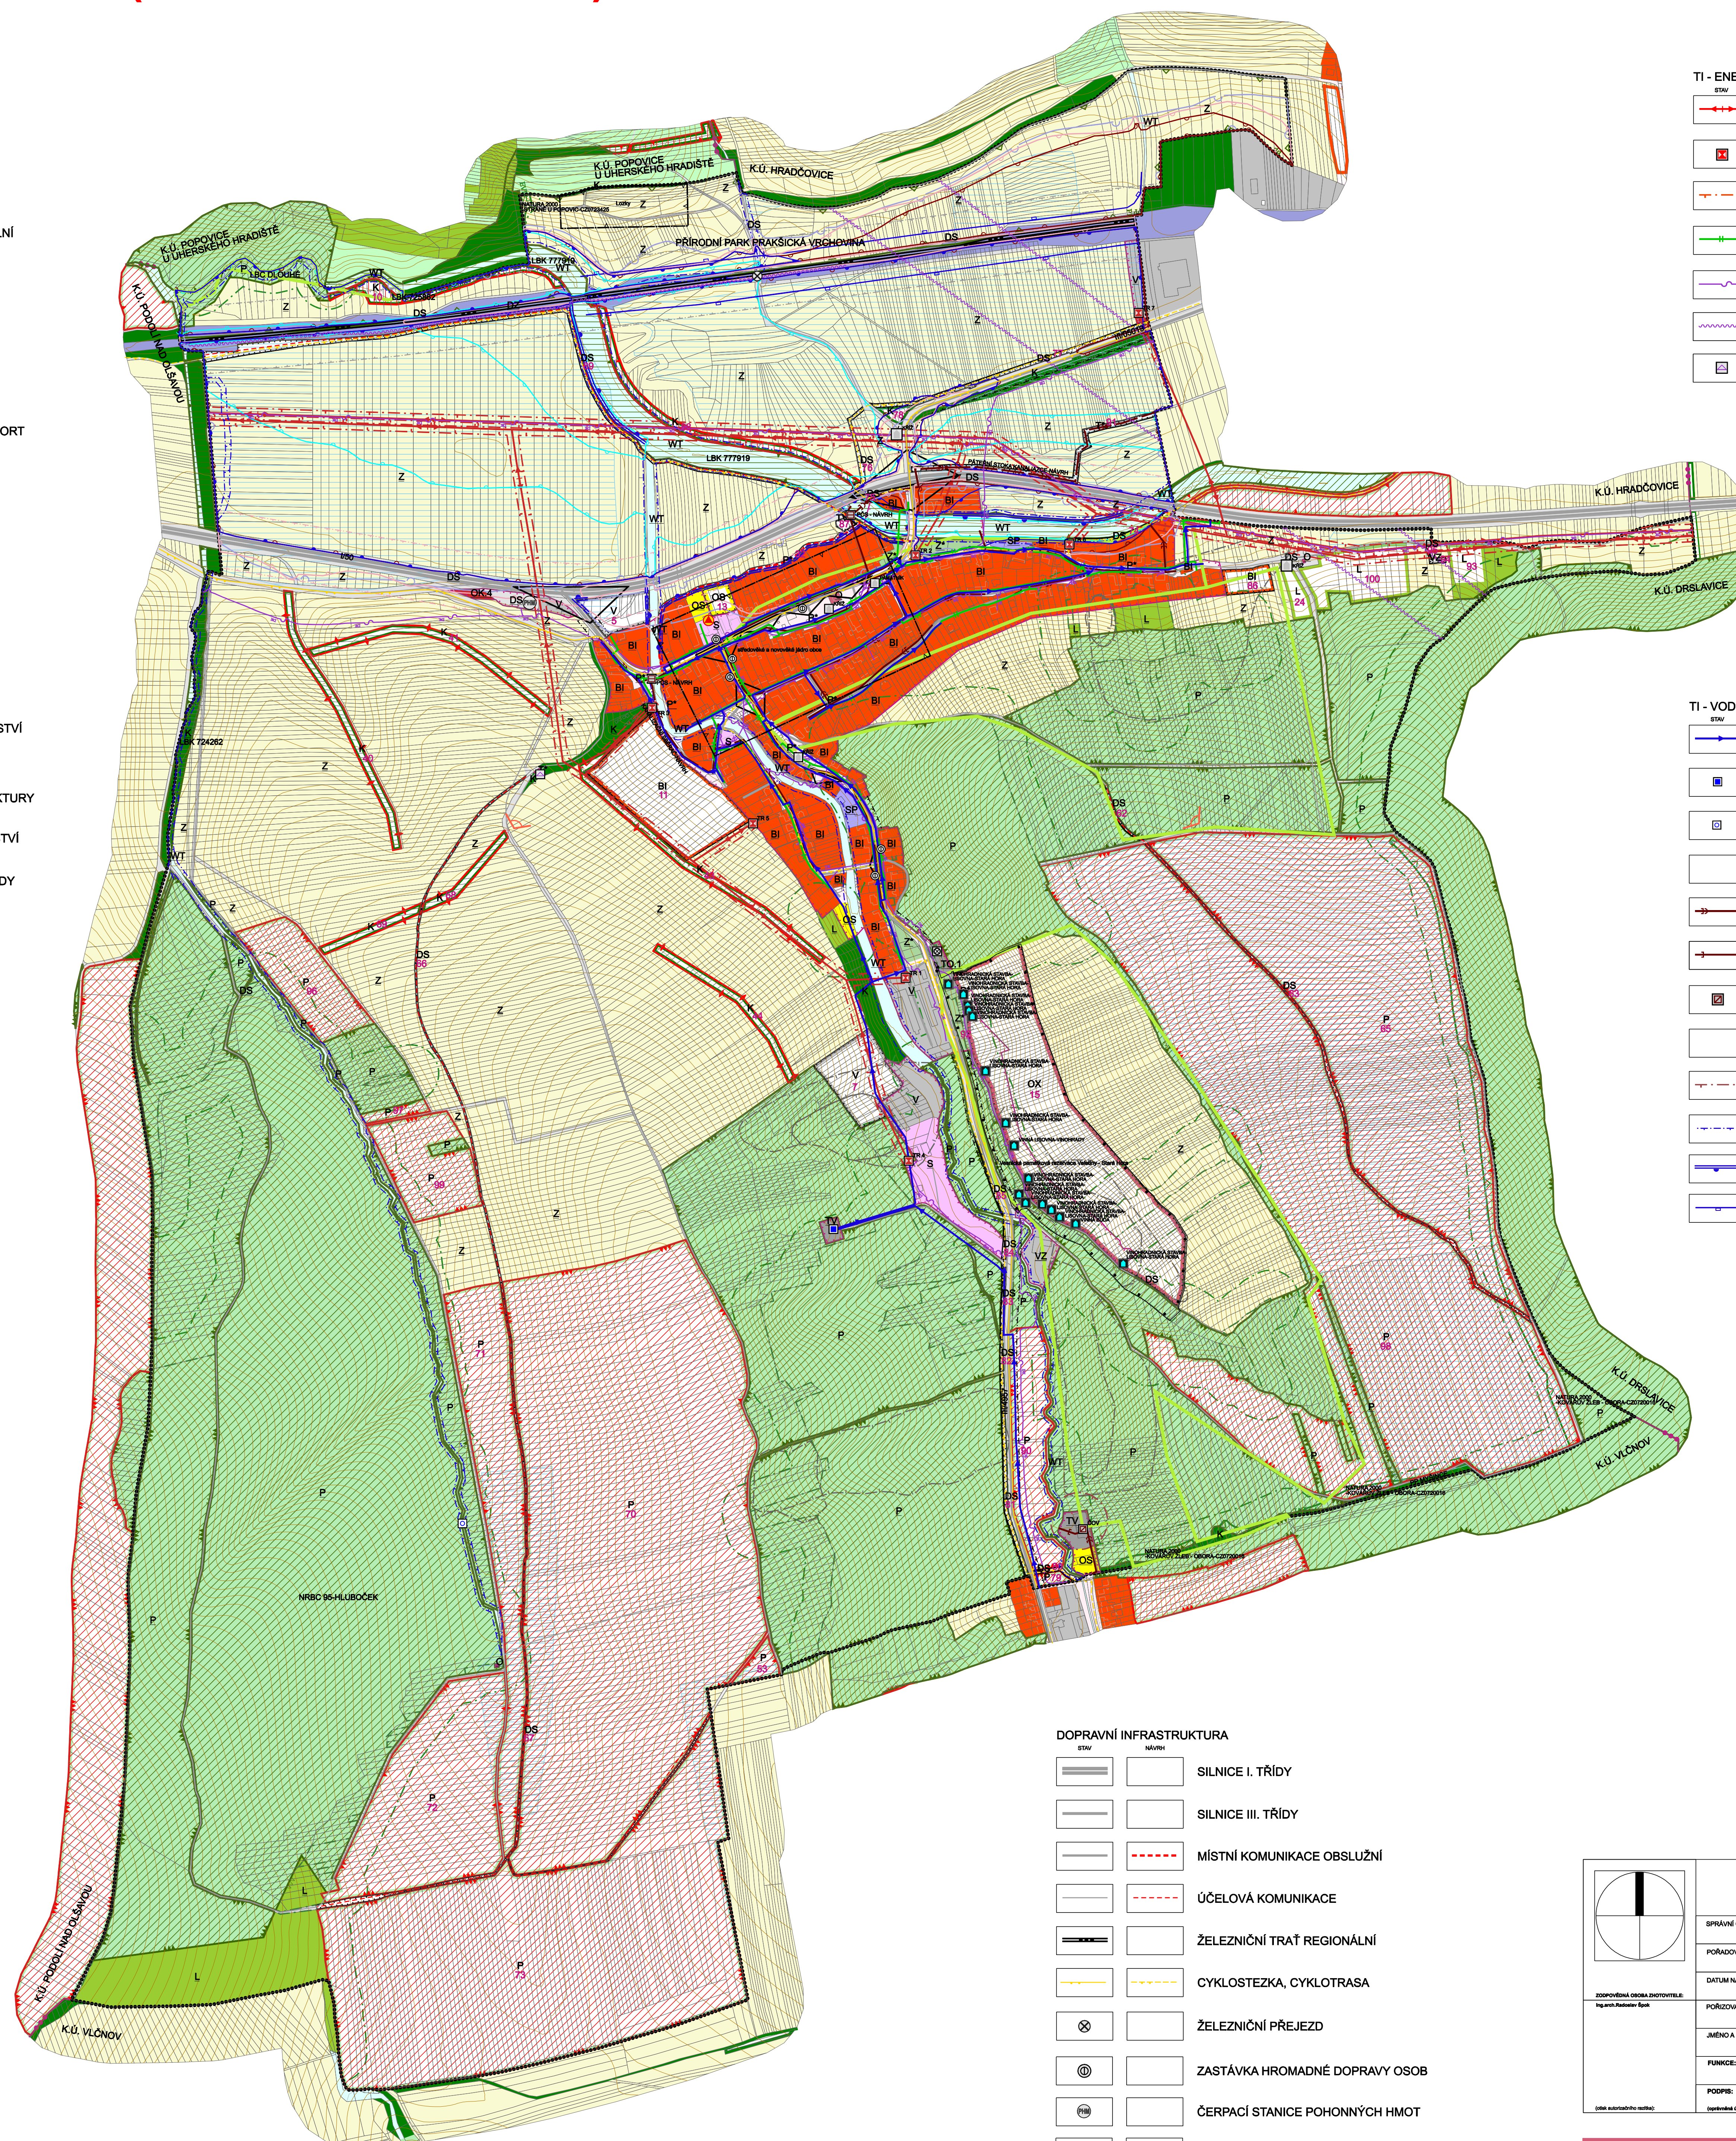

TI - ENERGETIKA A SPOJE	STAV	NAVRH	
			VENKOVNÍ VEDENÍ EL. SÍTĚ VN
			TRANSFORMOVNA
			OP VEDENÍ VN A OBJEKTU NA EL. SÍTĚ VN
			PLYNOVOD STL
			DÁLKOVÝ TELEKOMUNIKAČNÍ KABEL
			RÁDIORELEOVÁ TRASA
			ZÁKLADOVÁ STANICE

TI - VODNÍ HOSPODÁŘSTVÍ (1. část)	STAV	NAVRH	
			MÍSTNÍ VODOVOD
			VODOJEM
			ZDROJ MINERÁLNÍ VODY
			PÁTERNÍ ŠTOKA JEDNOTNÉ KANALIZACE
			STOKA JEDNOTNÉ KANALIZACE
			STOKA DEŠTOVÉ KANALIZACE
			ČISTÍRNA ODPADNÍCH VOD
			PŘEČERPÁVACÍ STANICE ODPADNÍCH VOD
			OP ČOV
			OPRÁVNĚNÝ PROSTOR PRO SPRÁVU VODNÍHO TOKU
			PROTIPOVODNOVÁ HRÁZ
			PROTIEROZNÍ PŘÍKOP
			AKTIVNÍ ZÓNA ZÁPLAVOVÉHO ÚZEMÍ
			ZÁPLAVOVÉ ÚZEMÍ STANOVENÉ Q5
			ZÁPLAVOVÉ ÚZEMÍ STANOVENÉ Q20
			ZÁPLAVOVÉ ÚZEMÍ STANOVENÉ Q100
			ÚZEMÍ ZVLÁŠTNÍ POVODNĚ POD VODNÍM DÍLEM
OSTATNÍ PRVKY	STAV	NAVRH	
			KATASTRÁLNÍ ÚZEMÍ
			ŘEŠENÉ ÚZEMÍ
			ZASTAVĚNÉ ÚZEMÍ (K 01.12. 2020)
			ZASTAVITELNÉ PLOCHY
			ČÍSLO PLOCHY S ROZDÍLNÝM ZPŮSOBEM VYUŽITÍ - STAV
			ČÍSLO PLOCHY S ROZDÍLNÝM ZPŮSOBEM VYUŽITÍ - NAVRH

DOPRAVNÍ INFRASTRUKTURA	STAV	NAVRH	
			SILNICE I. TŘÍDY
			SILNICE III. TŘÍDY
			MÍSTNÍ KOMUNIKACE OBSLUŽNÍ
			ÚČELOVÁ KOMUNIKACE
			ŽELEZNIČNÍ TRATĚ REGIONÁLNÍ
			CYKLOSTEZKA, CYKLOTRASA
			ŽELEZNIČNÍ PŘEJEZD
			ZASTÁVKA HROMADNÉ DOPRAVY OSOB
			ČERPACÍ STANICE POHONNÝCH HMOT
			OP SILNICE I. TŘÍDY
			OP SILNICE III. TŘÍDY
			OP ŽELEZNICE
			ROZHLEDOVÉ POLE KŘÍŽOVATKY

Příloha č. 4 - II.1

	ZÁZNAM O ÚČINNOSTI
SPRÁVNÍ ORGÁN, KTERÝ ZMĚNU ÚZEMNÍHO PLÁNU VYDAL:	Zastupitelstvo obce Veletiny
POŘADOVÉ ČÍSLO PROBLÉMNÍ ZMĚNY:	2
DATUM NABYTÍ ÚČINNOSTI POSLEDNÍ ZMĚNY ÚZEMNÍHO PLÁNU:	14.7.2021
POŘIZOVATEL:	Městský úřad Uherský Brod
JMÉNO A PŘÍJEMNÉ:	Mgr. Jan Čouka
FUNKCE:	referent Odboru stavebního úřadu, Oddělení územního plánování
PODPIS:	
ATELIER RS	urbanismus, architektura, projekty staveb
projekční: Ing. arch. Radostlav Špok, Uherské Hradiště, 68601, IČO 10093010, +420 608 888 574	číslo zakázky: vlt-2020-05
vypisovatel: Mgr. Martin Turčák	formát: A40 x 600
pořizovatel: Městský úřad Uherský Brod, Odbor stavebního úřadu, Oddělení územního plánování	datum: 06/2021
objednatel: Obec Veletiny	mřížko: 1:5000
akce: ÚZEMNÍ PLÁN VELETINY	
obsah: KOORDINAČNÍ VÝKRES (PO VYDÁNÍ ZMĚNY Č.2)	číslo výkresu: II.1